
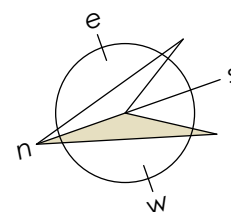
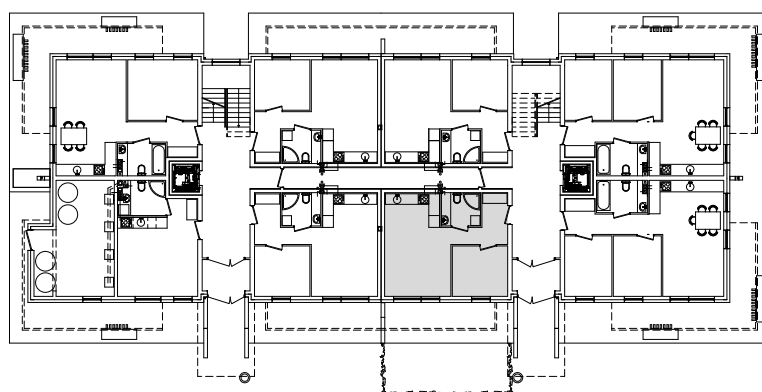


"Wielbark Ogrody" w Malborku

Mieszkanie **A1** - $P_U = 35,63 \text{ m}^2$

Budynek A,B
Parter
skala 1:100

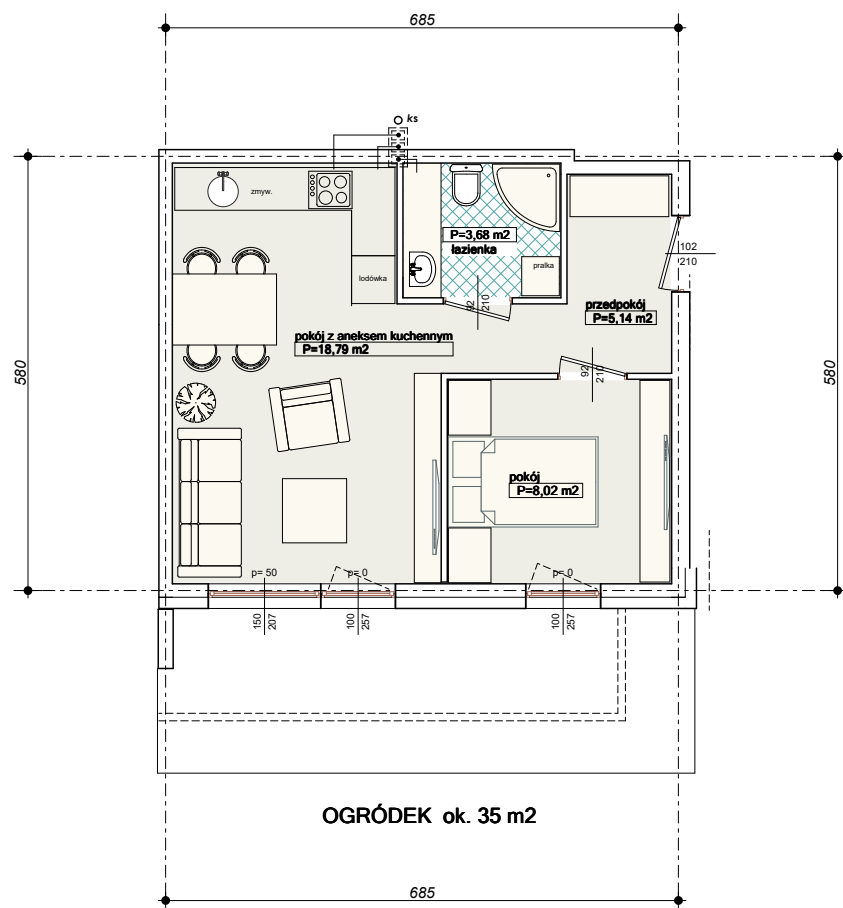

UWAGA: KARTA NINIEJSZA POKAZUJE UKŁAD FUNKCJONALNY WNETRZ ZASTRZEGA SIĘ MOŻLIWOŚĆ WPROWADZENIA NIENIEKILKICH ZMIAN Z PRZYCZYŃ TECHNICZNYCH