
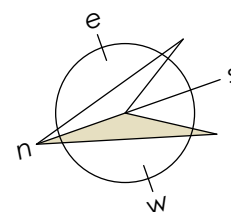
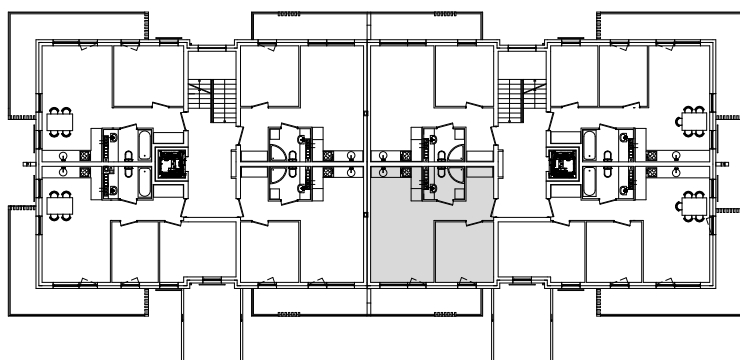


"Wielbark Ogrody" w Malborku

Mieszkanie **A7** - $P_U = 39,88 \text{ m}^2$

Budynek A.B
1-e Piętro
skala 1:100

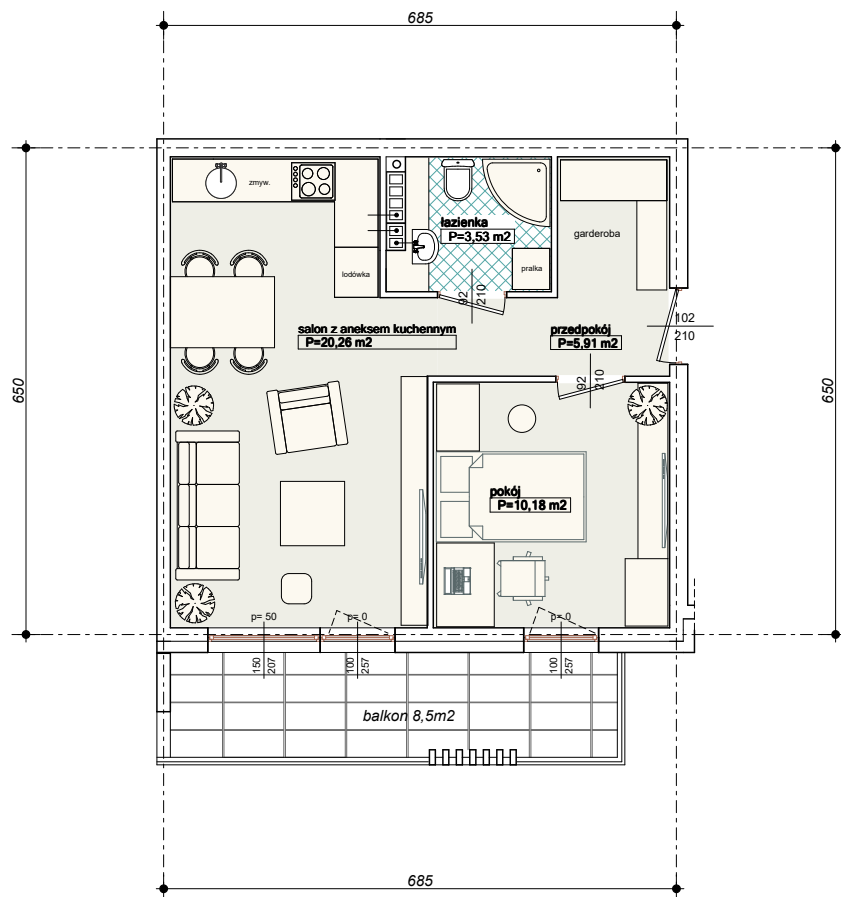

UWAGA: KARTA NINIEJSZA POKAZUJE UKŁAD FUNKCJONALNY WNETRZ.ZASTRZEGA SIĘ MOŻLIWOŚĆ WPROWADZENIA NIEWIELKICH ZMIAN Z PRZYCZYŃ TECHNICZNYCH