
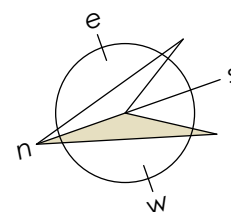
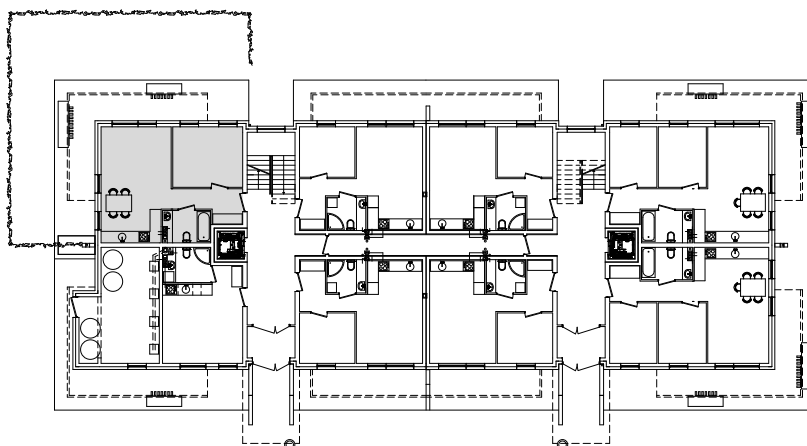


# "Wielbark Ogrody" w Malborku

Mieszkanie **B2** -  $P_U = 44,53 \text{ m}^2$

Budynek A,B  
Parter  
skala 1:100

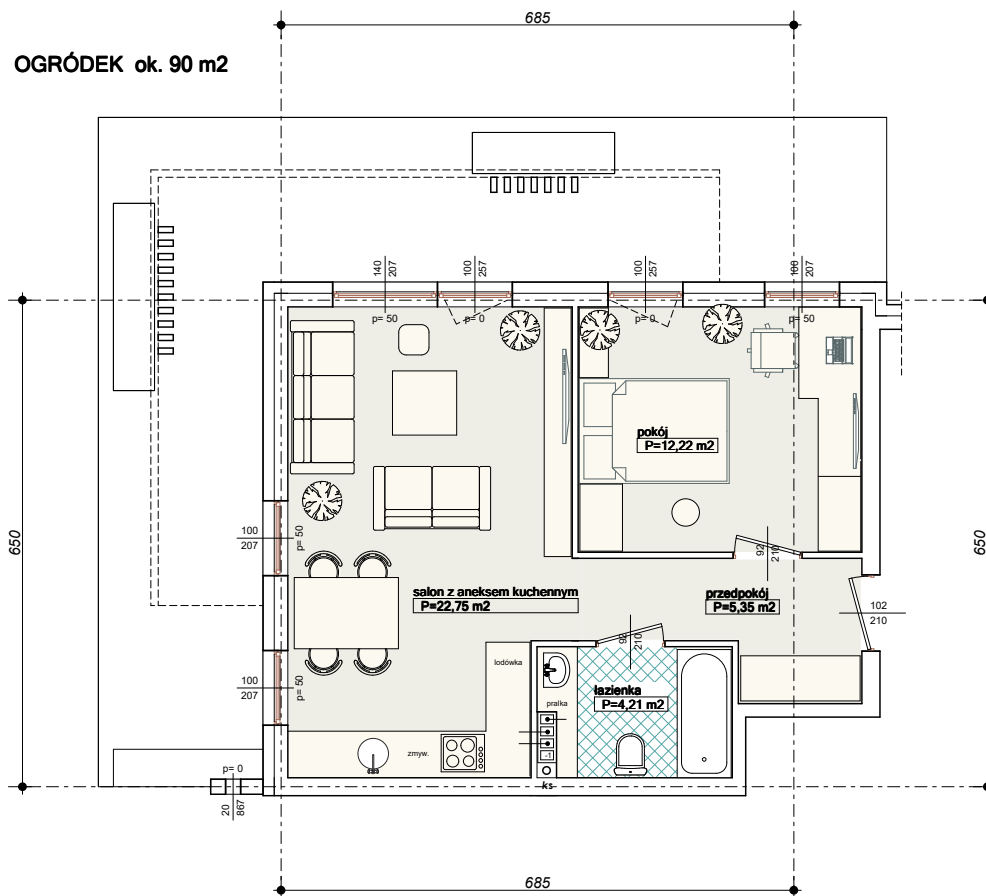

UWAGA: KARTA NINIEJSZA POKAZUJE UKŁAD FUNKCJONALNY WNIĘTRZ.ZASTRZEGA SIĘ MOŻLIWOŚĆ WPROWADZENIA NIEWIELKICH ZMIAN Z PRZYCZYŃ TECHNICZNYCH