
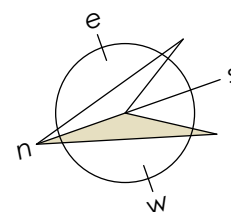
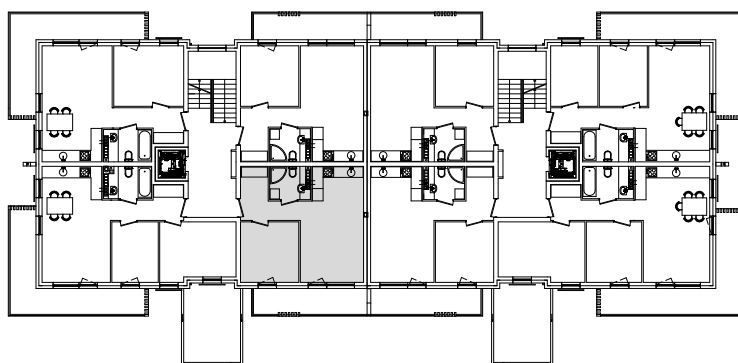


# "Wielbark Ogrody" w Malborku

Mieszkanie **B6** -  $P_U = 39,88 \text{ m}^2$

Budynek A.B  
1-e Piętro  
skala 1:100

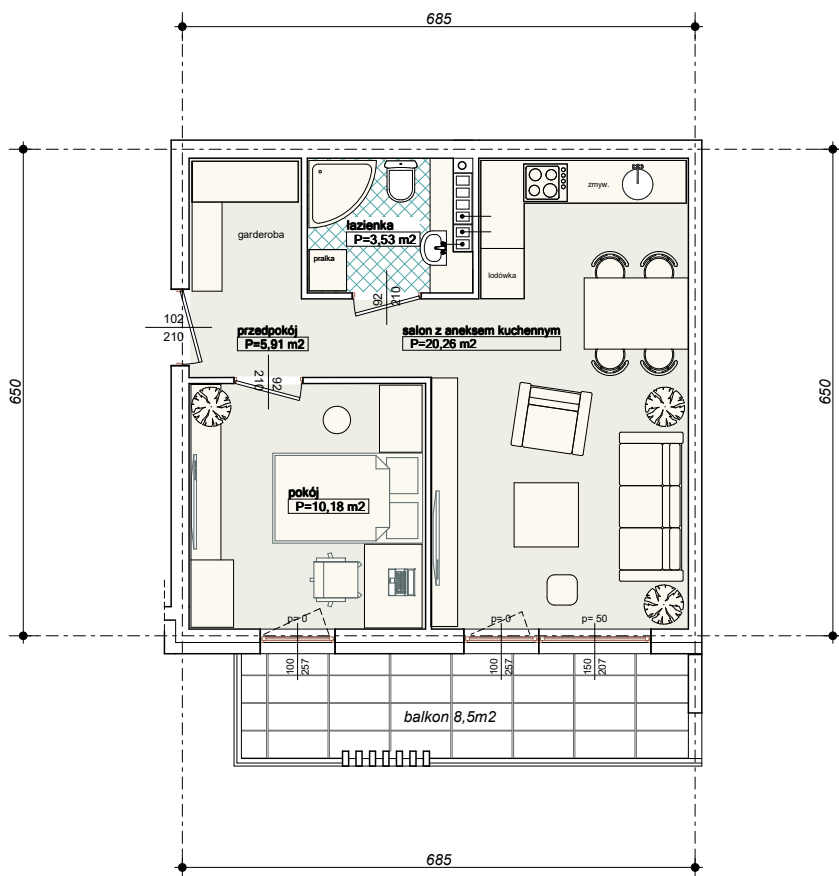

UWAGA: KARTA NINIEJSZA POKAZUJE UKŁAD FUNKCJONALNY WNETRZ.ZASTRZEGA SIĘ MOŻLIWOŚĆ WPROWADZENIA NIEWIELKICH ZMIAN Z PRZYCZYŃ TECHNICZNYCH