
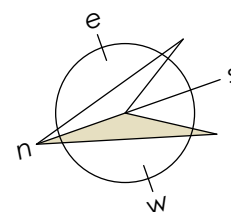
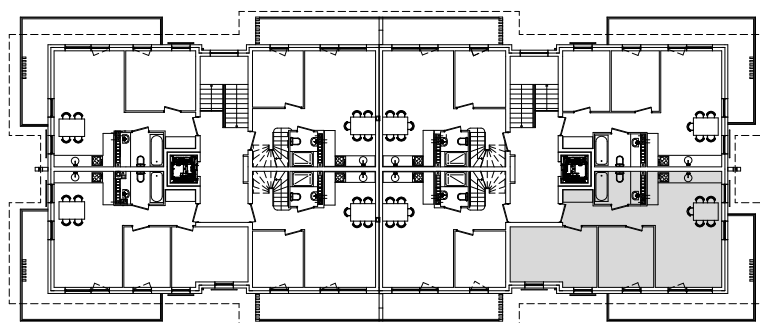


"Wielbark Ogrody" w Malborku

Mieszkanie **A10** - $P_U = 58,23 \text{ m}^2$

Budynek A,B
2-gie Piętro
skala 1:100

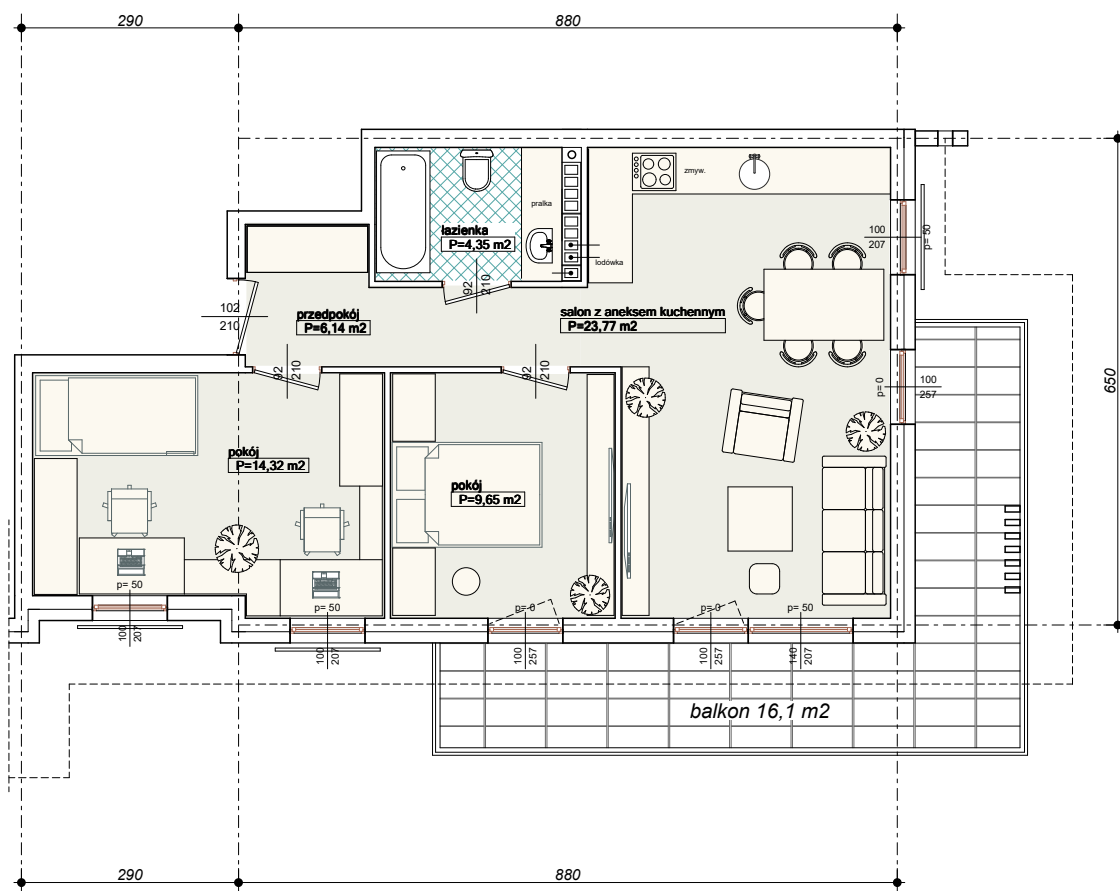

UWAGA: KARTA NINIEJSZA POKAZUJE UKŁAD FUNKCJONALNY WNETRZ.ZASTRZEGA SIĘ MOŻLIWOŚĆ WPROWADZENIA NIEWIELKICH ZMIAN Z PRZYCZYŃ TECHNICZNYCH