
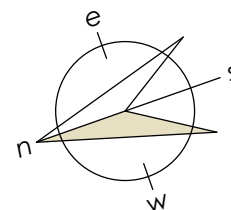
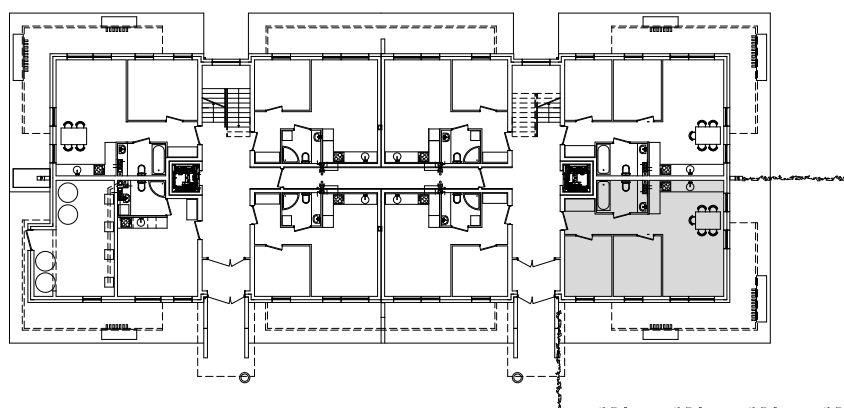


# "Wielbark Ogrody" w Malborku

Mieszkanie **A4** -  $P_U = 49,98 \text{ m}^2$

Budynek A,B  
Parter  
skala 1:100

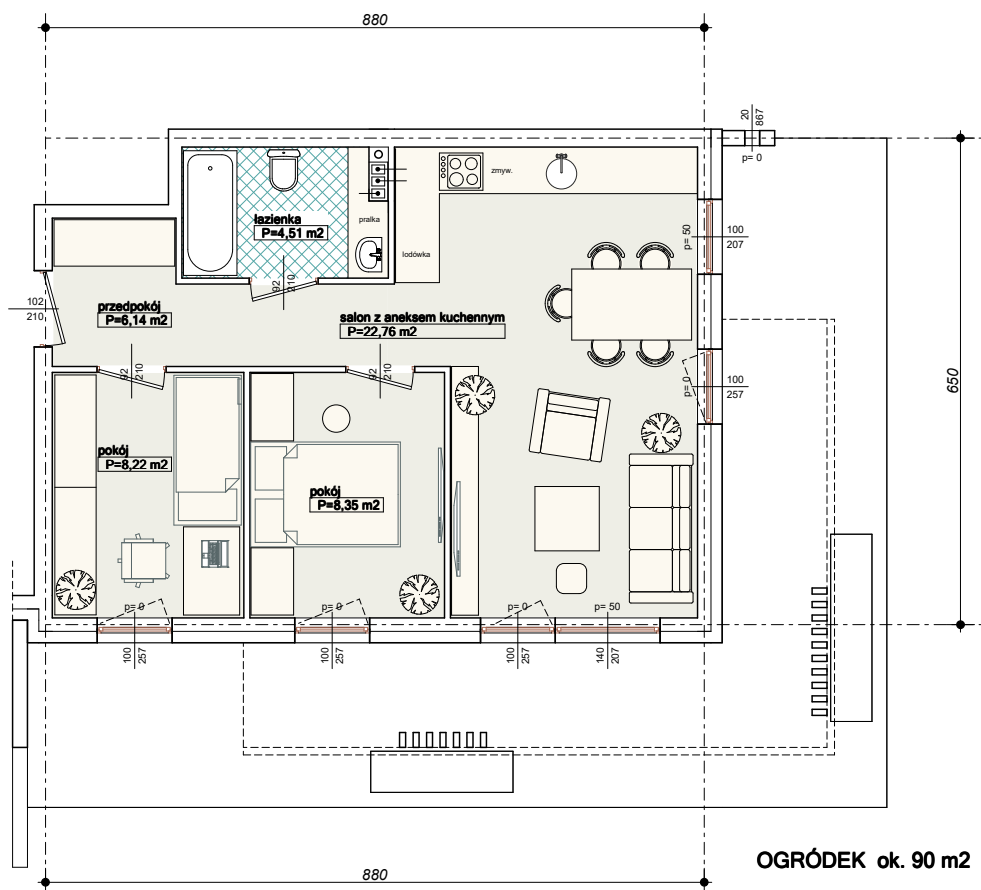

UWAGA: KARTA NINIEJSZA POKAZUJE UKŁAD FUNKCJONALNY WNETRZ ZA STRZEŻA SIĘ MOŻLIWOŚĆ WPROWADZENIA NIEWIELKICH ZMIAN Z PRZYCZYŃ TECHNICZNYCH