
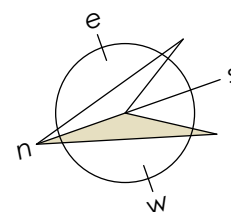
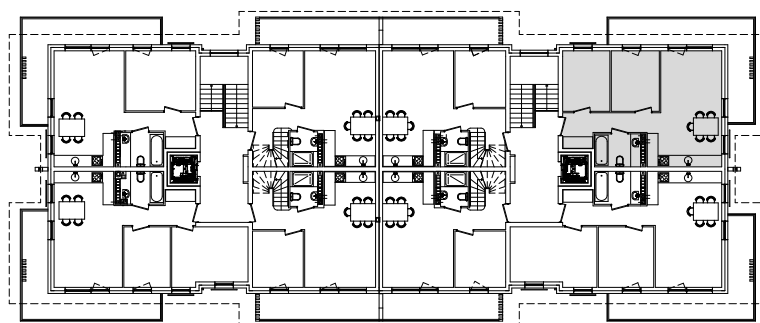


# "Wielbark Ogrody" w Malborku

Mieszkanie **A9** -  $P_U = 49,71 \text{ m}^2$

Budynek A,B  
2-gie Piętro  
skala 1:100

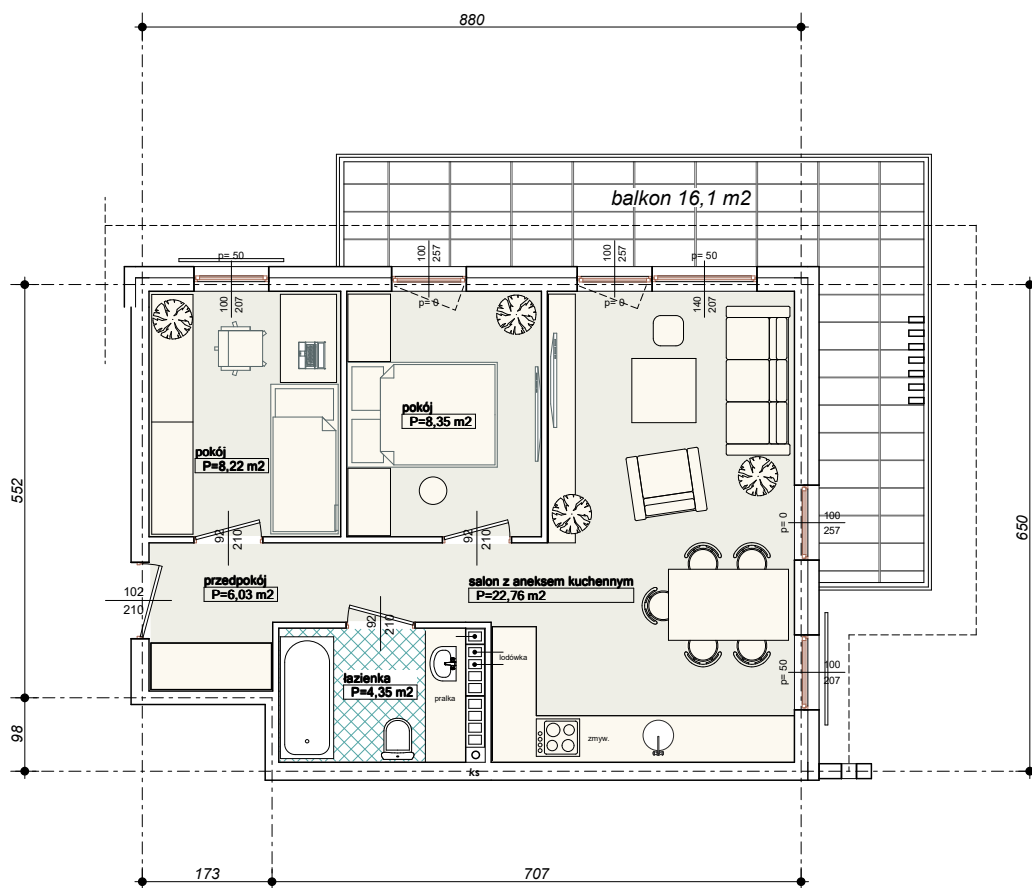

UWAGA: KARTA NINIEJSZA POKAZUJE UKŁAD FUNKCJONALNY WNETRZA STRZEŻĄ SIĘ MOŻLIWOŚĆ WPROWADZENIA NIENIEKILKICH ZMIAN Z PRZYCZYŃ TECHNICZNYCH