
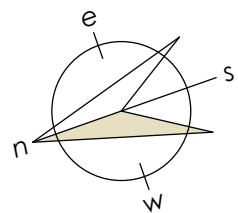
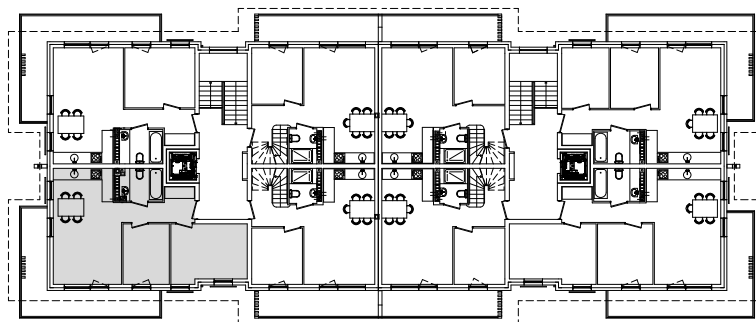


# "Wielbark Ogrody" w Malborku

Mieszkanie **B11** -  $P_u = 51,89 \text{ m}^2$

Budynek A,B  
2-gie Piętro  
skala 1:100

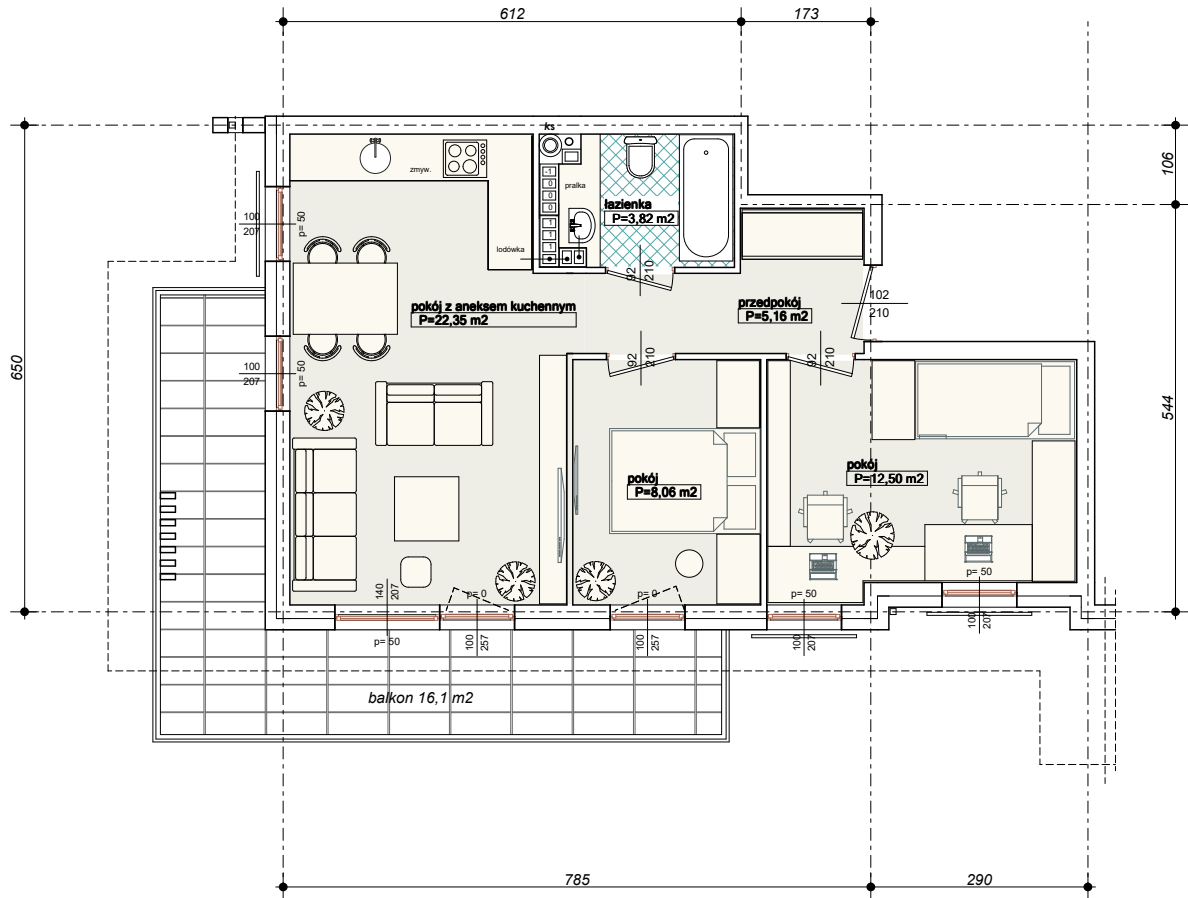

UWAGA: KARTA NINIEJSZA POKAZUJE UKŁAD FUNKCJONALNY WNETRZ, ZASTRZEGA SIĘ MOŻLIWOŚĆ WPROWADZENIA NIENIEKILKICH ZMIAN I PRZYCZYŃ TECHNICZNYCH