
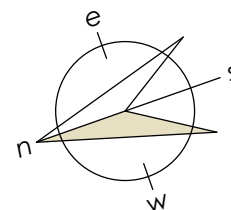
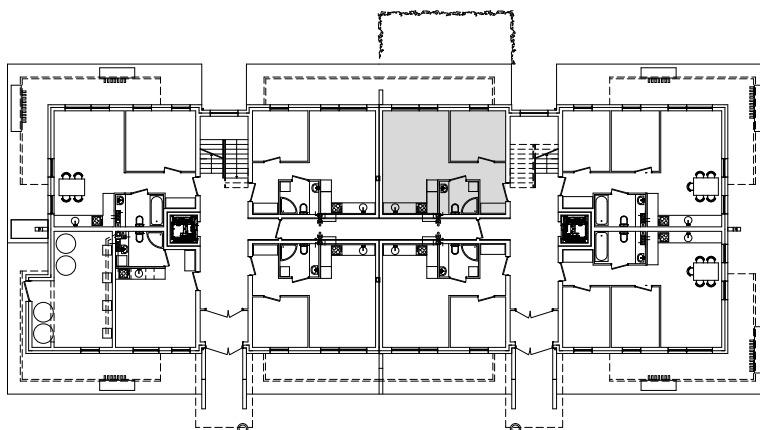


"Wielbark Ogrody" w Malborku

Mieszkanie **A2** - $P_U = 35,84 \text{ m}^2$

Budynek A,B
Parter
skala 1:100

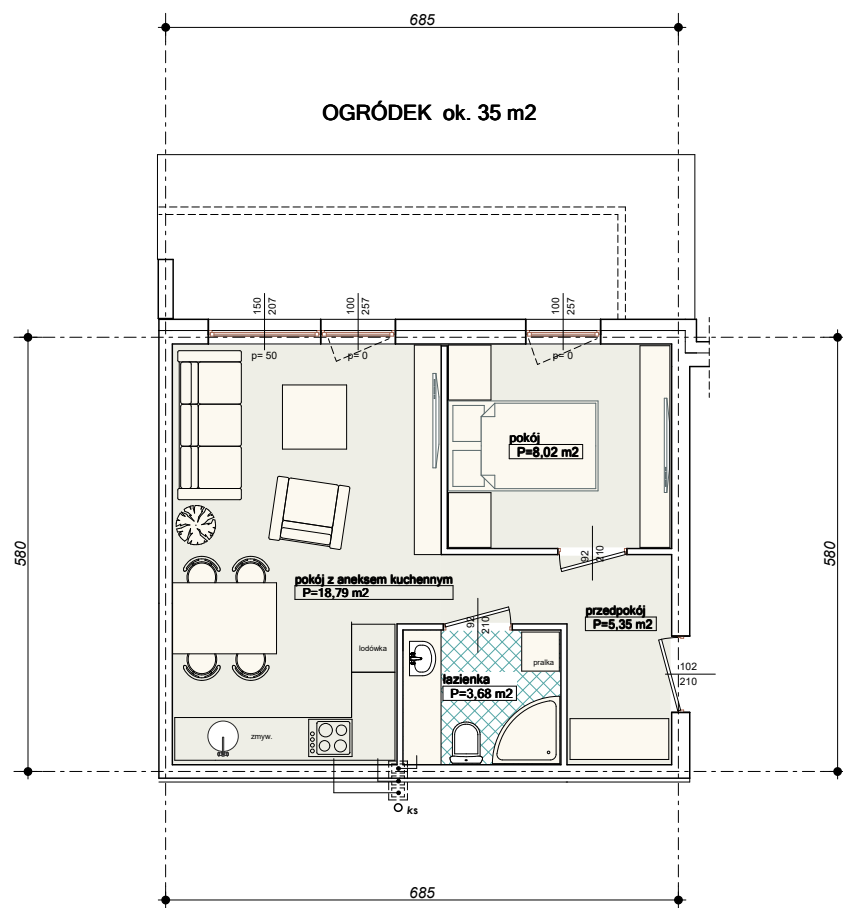

UWAGA: KARTA NINIEJSZA POKAZUJE UKŁAD FUNKCJONALNY WNETRZ.ZASTRZEGA SIĘ MOŻLIWOŚĆ WPROWADZENIA NIENIEKILKICH ZMIAN Z PRZYCZYŃ TECHNICZNYCH