
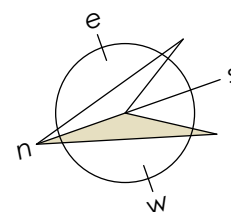
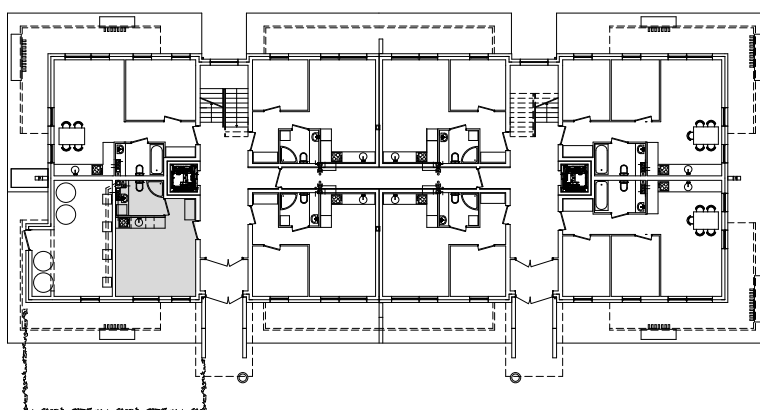


"Wielbark Ogrody" w Malborku

Mieszkanie **B1** - $P_U = 24,75 \text{ m}^2$

Budynek A,B
Parter
skala 1:100

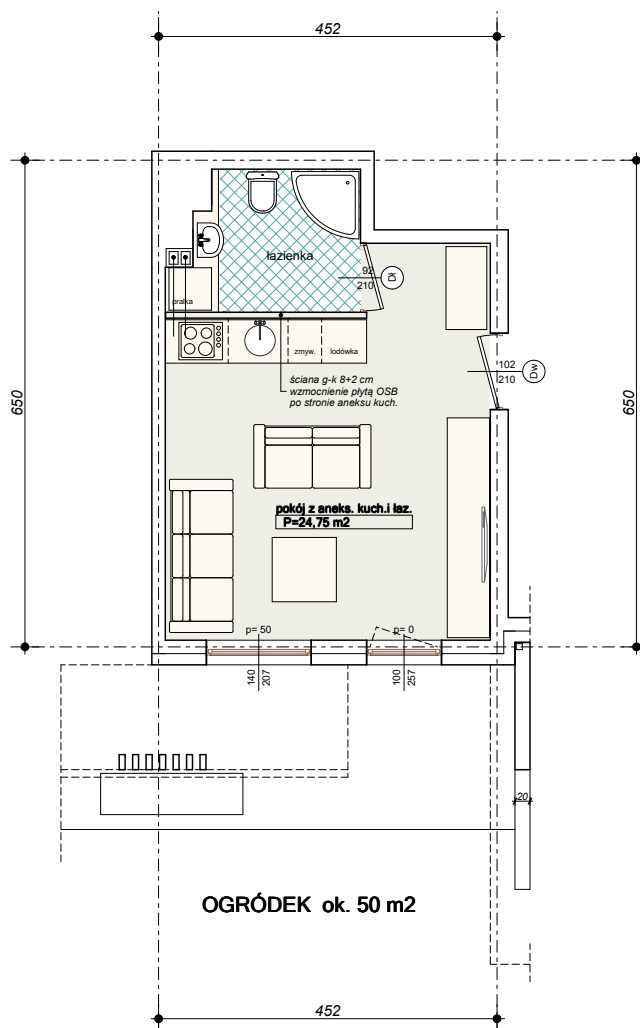

UWAGA: KARTA NINIEJSZA POKAZUJE UKŁAD FUNKCJONALNY WNETRZ.ZASTRZEGA SIĘ MOŻLIWOŚĆ WPROWADZENIA NIEWIELKICH ZMIAN Z PRZYCZYŃ TECHNICZNYCH