


# "Wielbark Ogrody" w Malborku




Mieszkanie **B10 dwupoziomowe** -  $P_U = 72,11 \text{ m}^2$

Budynek A,B  
2-gie Piętro  
skala 1:100

poziom górny  $P_U = 31,60 \text{ m}^2$

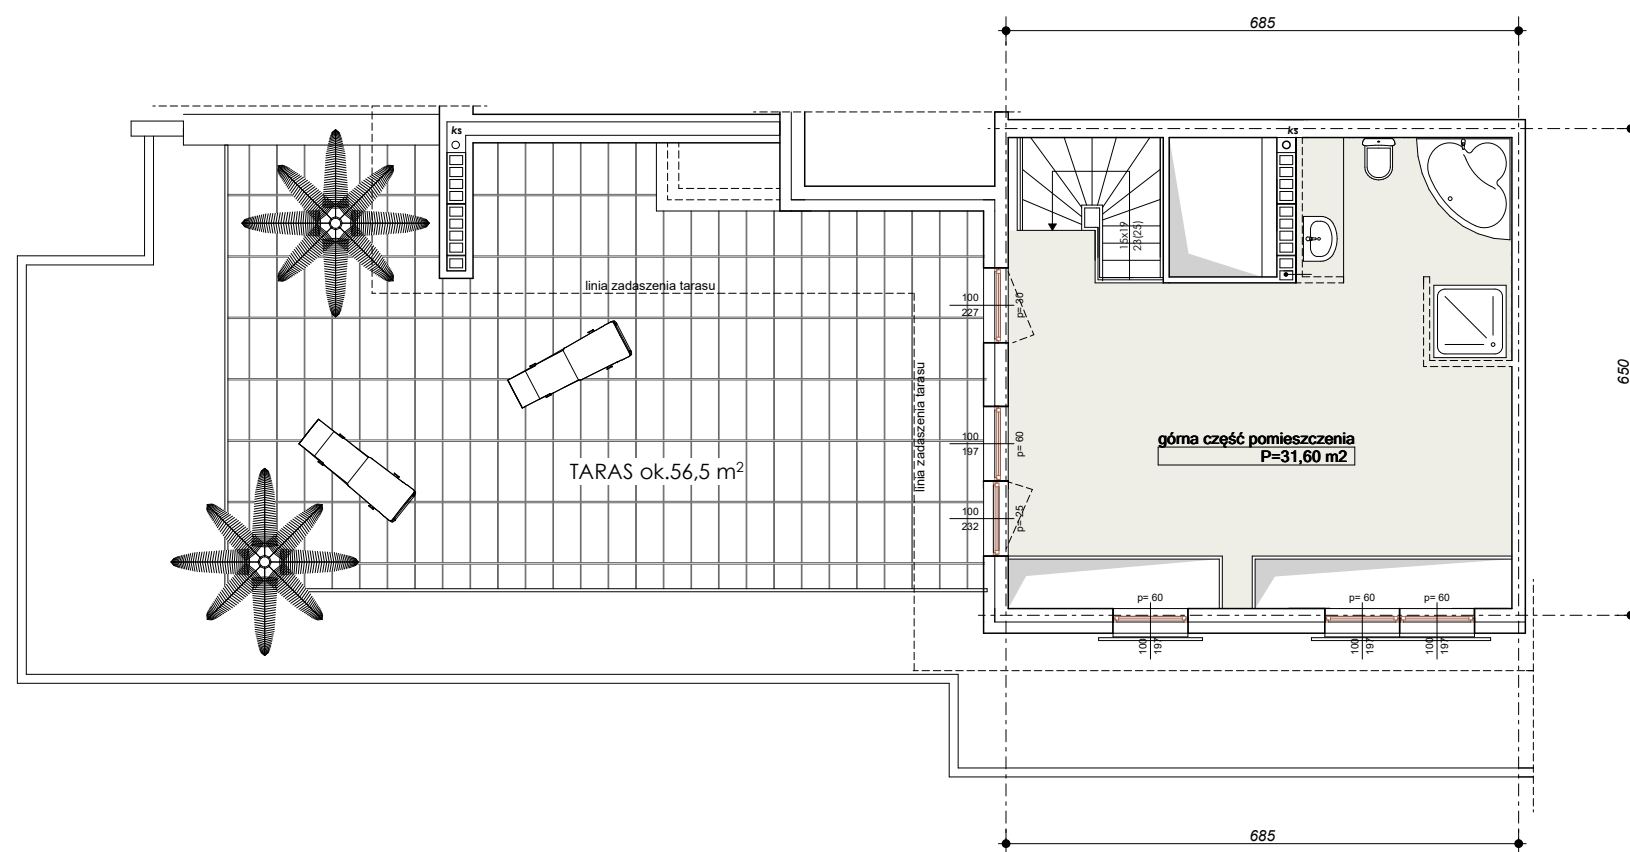

poziom dolny  $P_U = 40,51 \text{ m}^2$

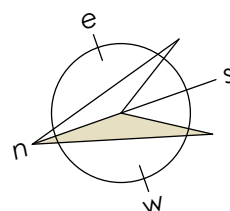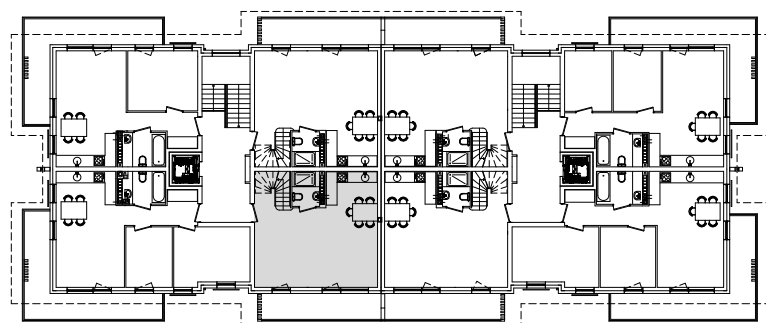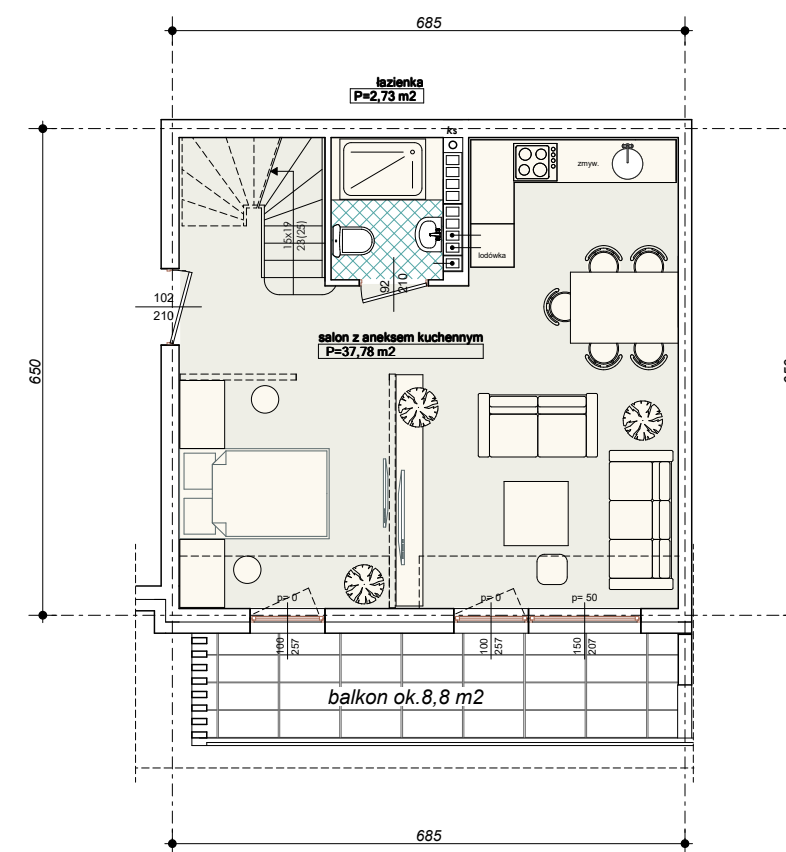

WIZUALIZACJA POGLĄDOWA

UWAGA: KARTA NINIEJSZA POKAZUJE UKŁAD FUNKCJONALNY WNETRZ, ZASTRZEGA SIĘ MOŻLIWOŚĆ WPROWADZENIA NIEWIELKICH ZMIAN Z PRZYCZYŃ TECHNICZNYCH