




"Wielbark Ogrody" w Malborku

Mieszkanie **B1** - $P_u = 47,94 \text{ m}^2$

Budynek A,B

Parter

skala 1:100

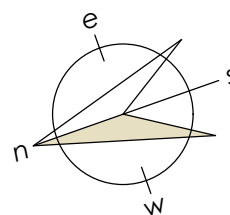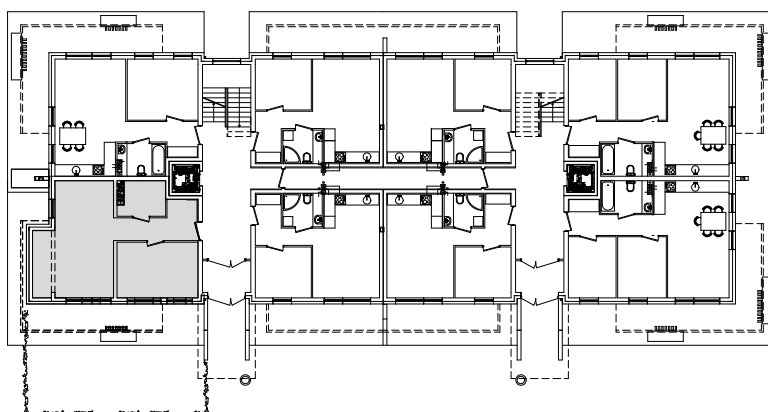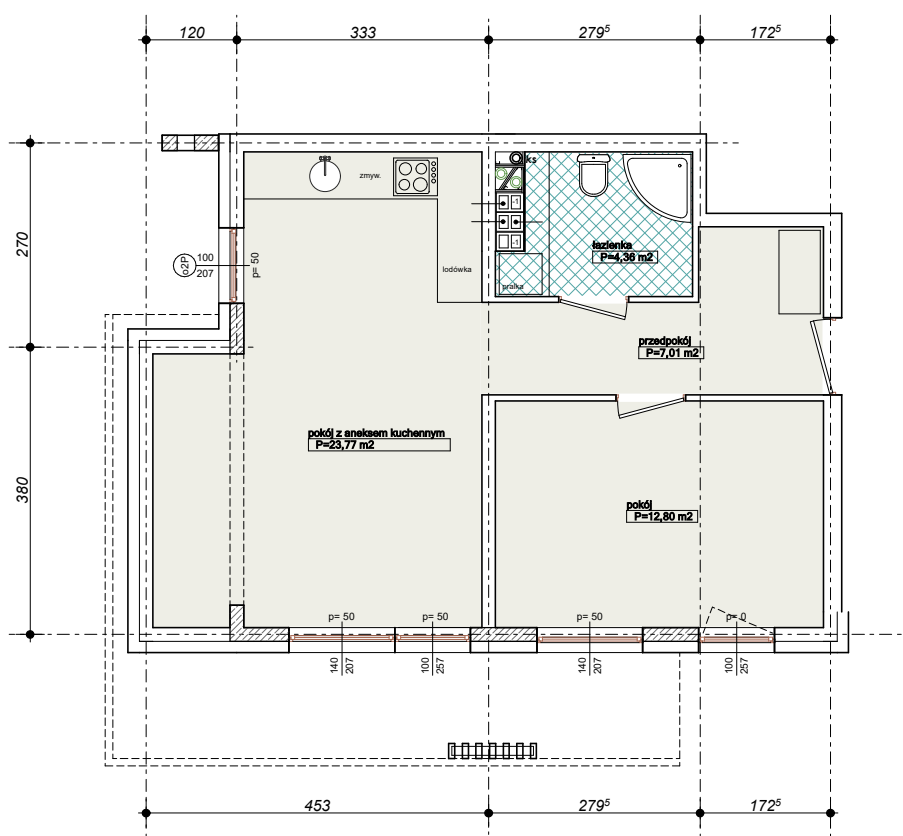

UWAGA: KARTA NINIEJSZA POKAZUJE UKŁAD FUNKCJONALNY WNĘTRZ ZASTRZEŻA SIĘ MOŻLIWOŚĆ WPROWADZENIA NIEWIELKICH ZMIAN Z PRZYCZYNY TECHNICZNYCH